

Kunde: Werder Küchen AG
 Sinslerstrasse 116
 6330 Cham


Kommission: Küchen AG Werder / Nr. 5 / Häcker
 Objekt: Ausstellung Nr. 5, Sinslerstrasse 116, 6330 Cham,
 Küche Planung 10

1070 AV 1070

Werder Küchen AG
 Sinslerstrasse 116
 6330 Cham
 Tel. 041 783 80 80



Küchen-Nr.: 9999
 Massstab: 1:20 (A3)
 Datum: 07.11.2018
 Sachbearbeiter: Stauffer Mathias 041 783 80 84

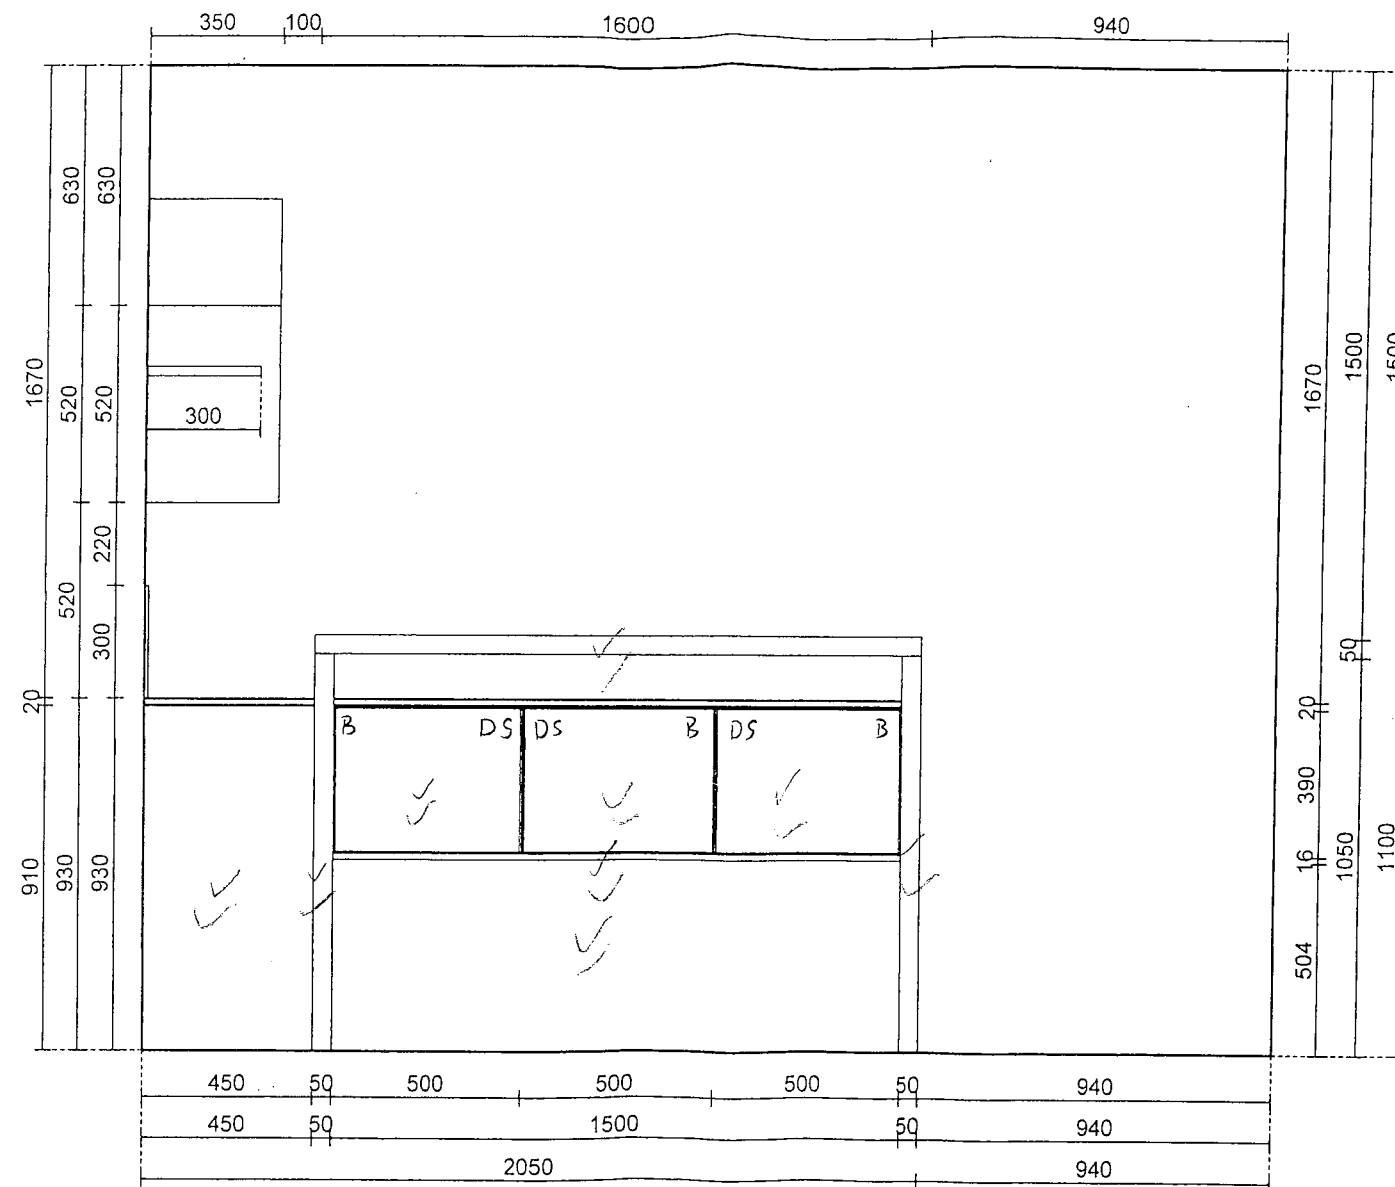

Kunde: Werder Küchen AG
Sinserstrasse 116
6330 Cham

Kommission: Küchen AG Werder / Nr. 5 / Häcker


Objekt: Ausstellung Nr. 5, Sinserstrasse 116, 6330 Cham,
Küche Planung 10

1070 AV 1070

Werder Küchen AG
Sinserstrasse 116
6330 Cham
Tel. 041 783 80 80



Küchen-Nr.: 9999
Massstab: 1:20 (A3)
Datum: 07.11.2018
Sachbearbeiter: Stauffer Mathias 041 783 80 84

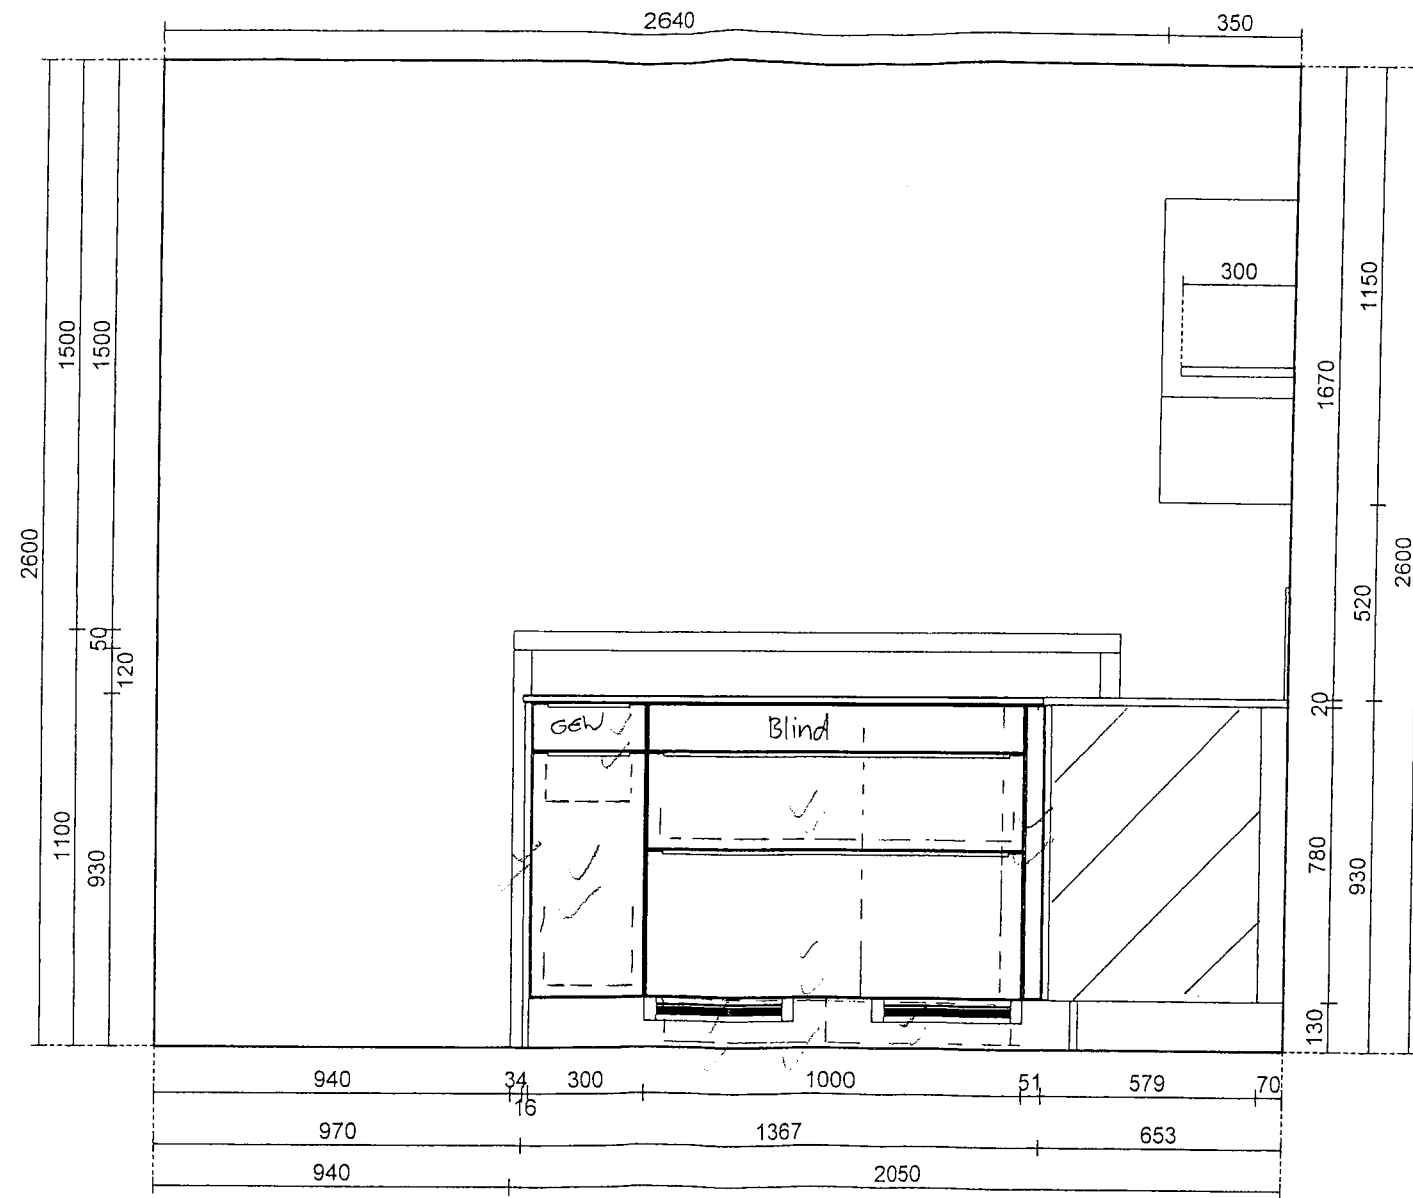

Kunde: Werder Küchen AG
 Sinslerstrasse 116
 6330 Cham


Kommission: Küchen AG Werder / Nr. 5 / Häcker
 Objekt: Ausstellung Nr. 5, Sinslerstrasse 116, 6330 Cham,
 Küche Planung 10

1070 AV 1070

Werder Küchen AG
 Sinslerstrasse 116
 6330 Cham
 Tel. 041 783 80 80



Küchen-Nr.: 9999
 Massstab: 1:20 (A3)
 Datum: 07.11.2018
 Sachbearbeiter: Stauffer Mathias 041 783 80 84

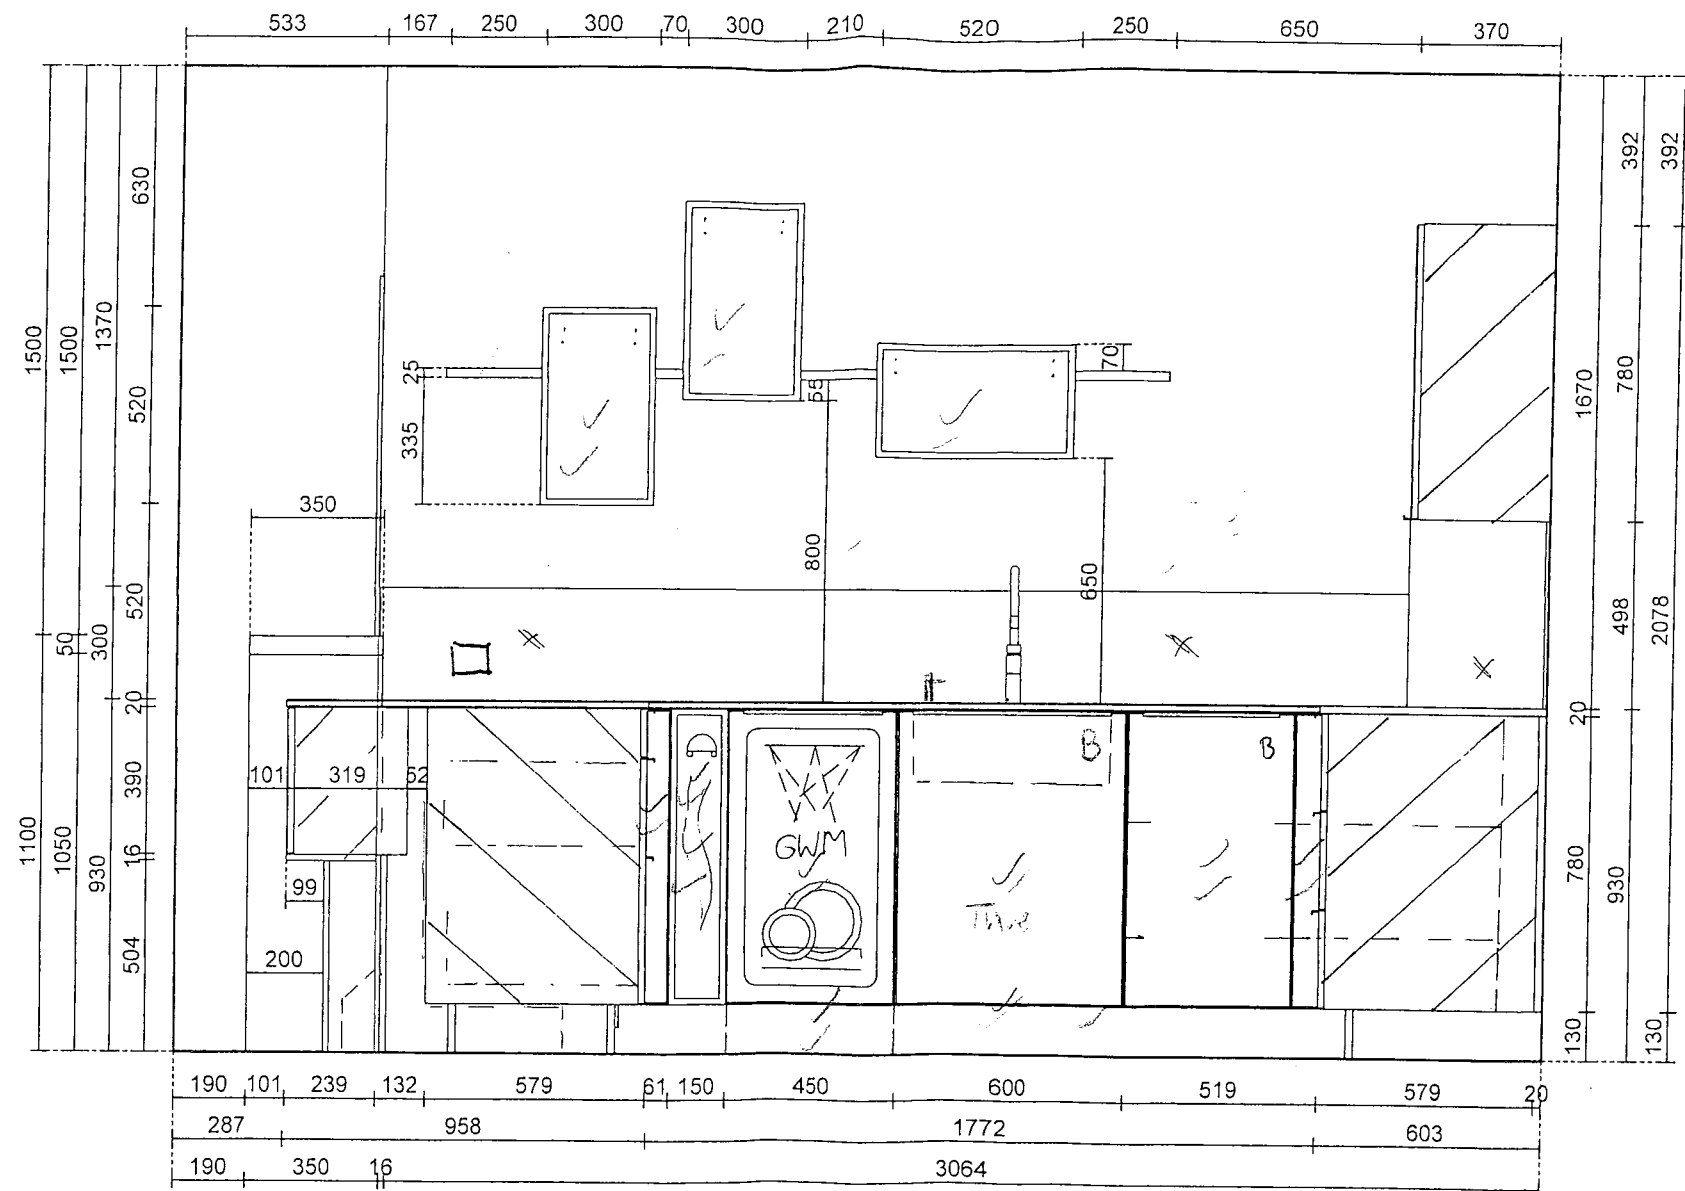

Kunde: Werder Küchen AG
 Sinslerstrasse 116
 6330 Cham


Kommission: Küchen AG Werder / Nr. 5 / Häcker
 Objekt: Ausstellung Nr. 5, Sinslerstrasse 116, 6330 Cham,
 Küche Bestellung

1070 AV 1070

Werder Küchen AG
 Sinslerstrasse 116
 6330 Cham
 Tel. 041 783 80 80



Küchen-Nr.: 9999
 Massstab: 1:20 (A3)
 Datum: 08.11.2018
 Sachbearbeiter: Schmid Christof 041 783 80 85

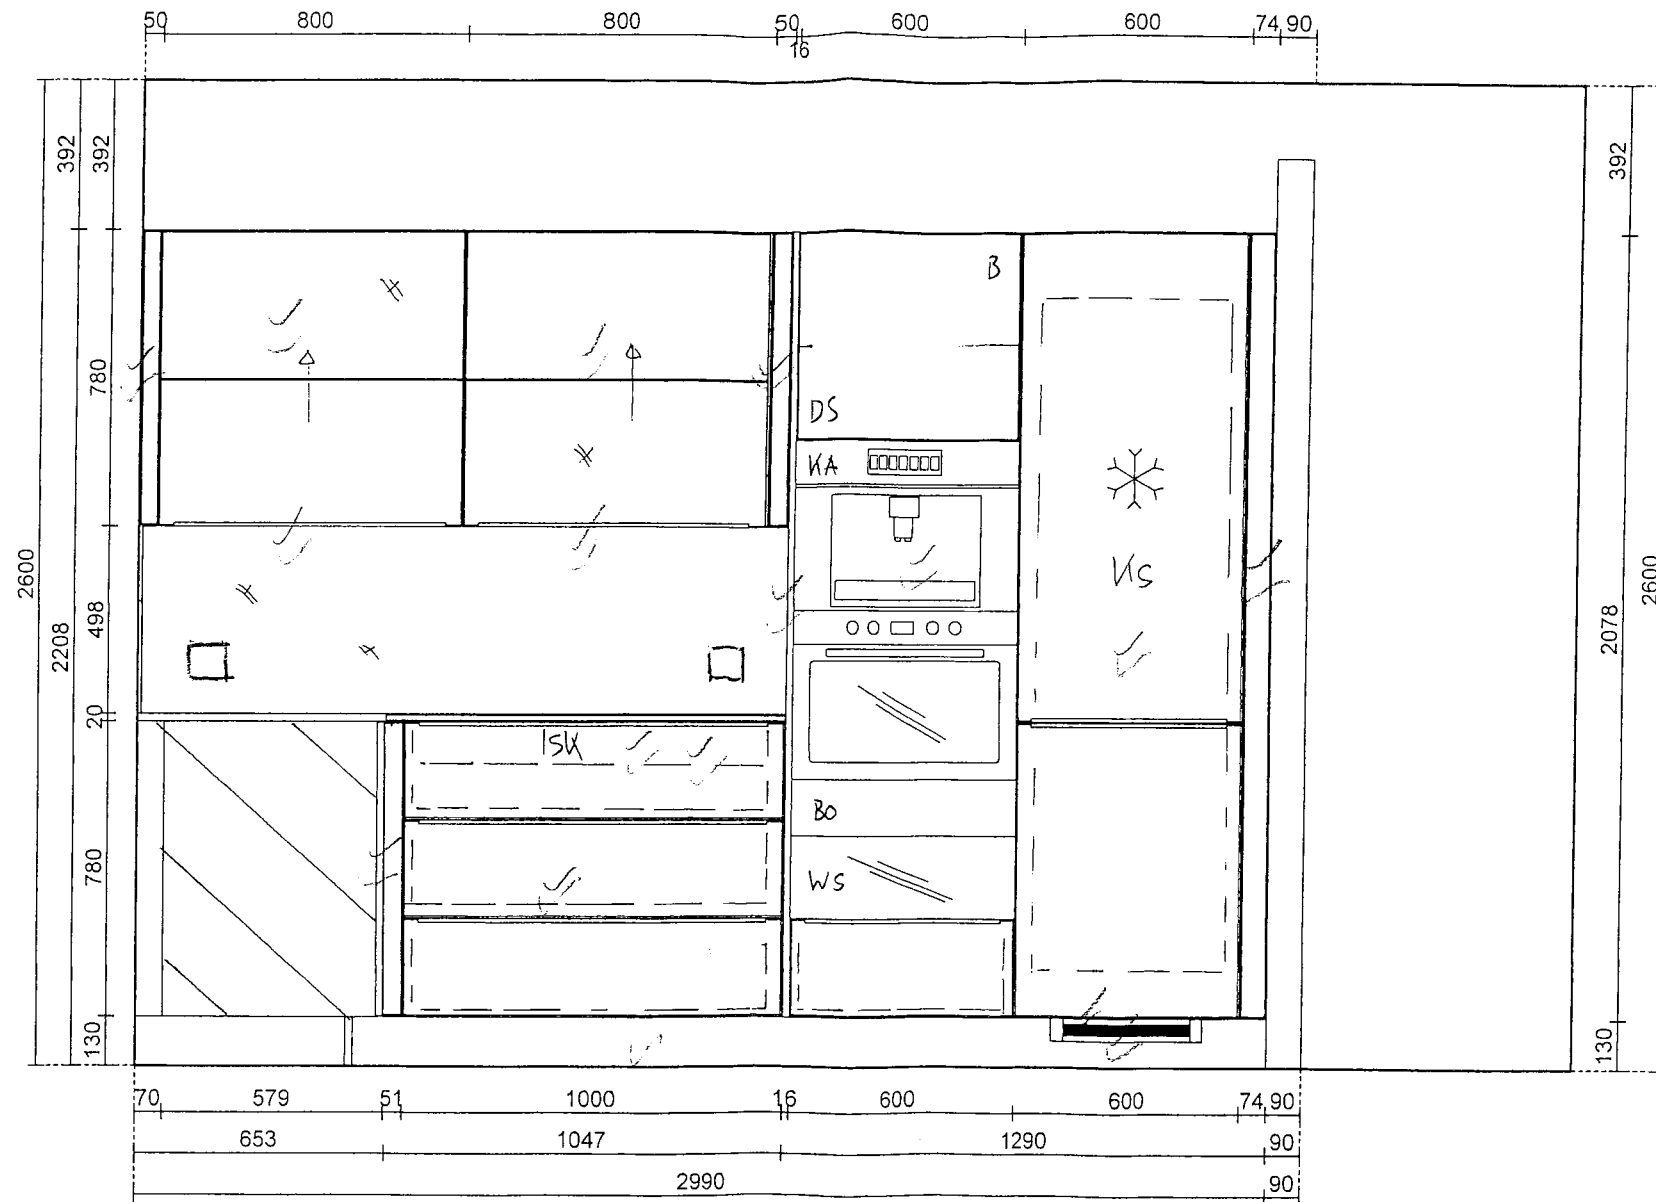

Kunde: Werder Küchen AG
 Sinslerstrasse 116
 6330 Cham

Kommission: Küchen AG Werder / Nr. 5 / Häcker
 Objekt: Ausstellung Nr. 5, Sinslerstrasse 116, 6330 Cham,
 Küche Bestellung

1070 AV 1070

Werder Küchen AG
 Sinslerstrasse 116
 6330 Cham
 Tel. 041 783 80 80



Küchen-Nr.: 9999
 Massstab: 1:20 (A3)
 Datum: 08.11.2018
 Sachbearbeiter: Schmid Christof 041 783 80 85