

Kunde: Werder Küchen AG  
 Sinslerstrasse 116  
 6330 Cham


Kommission: Ausstellung Nr. 7  
 Objekt: Ausstellung Nr. 7,  
 Küche Auftrag

6000 AV 6000

Werder Küchen AG  
 Sinslerstrasse 116  
 6330 Cham  
 Tel. 041 783 80 80



Küchen-Nr.: 7745  
 Massstab: 1:20 (A3)  
 Datum: 16.03.2022  
 Sachbearbeiter: Schmid Christof 041 783 80 85

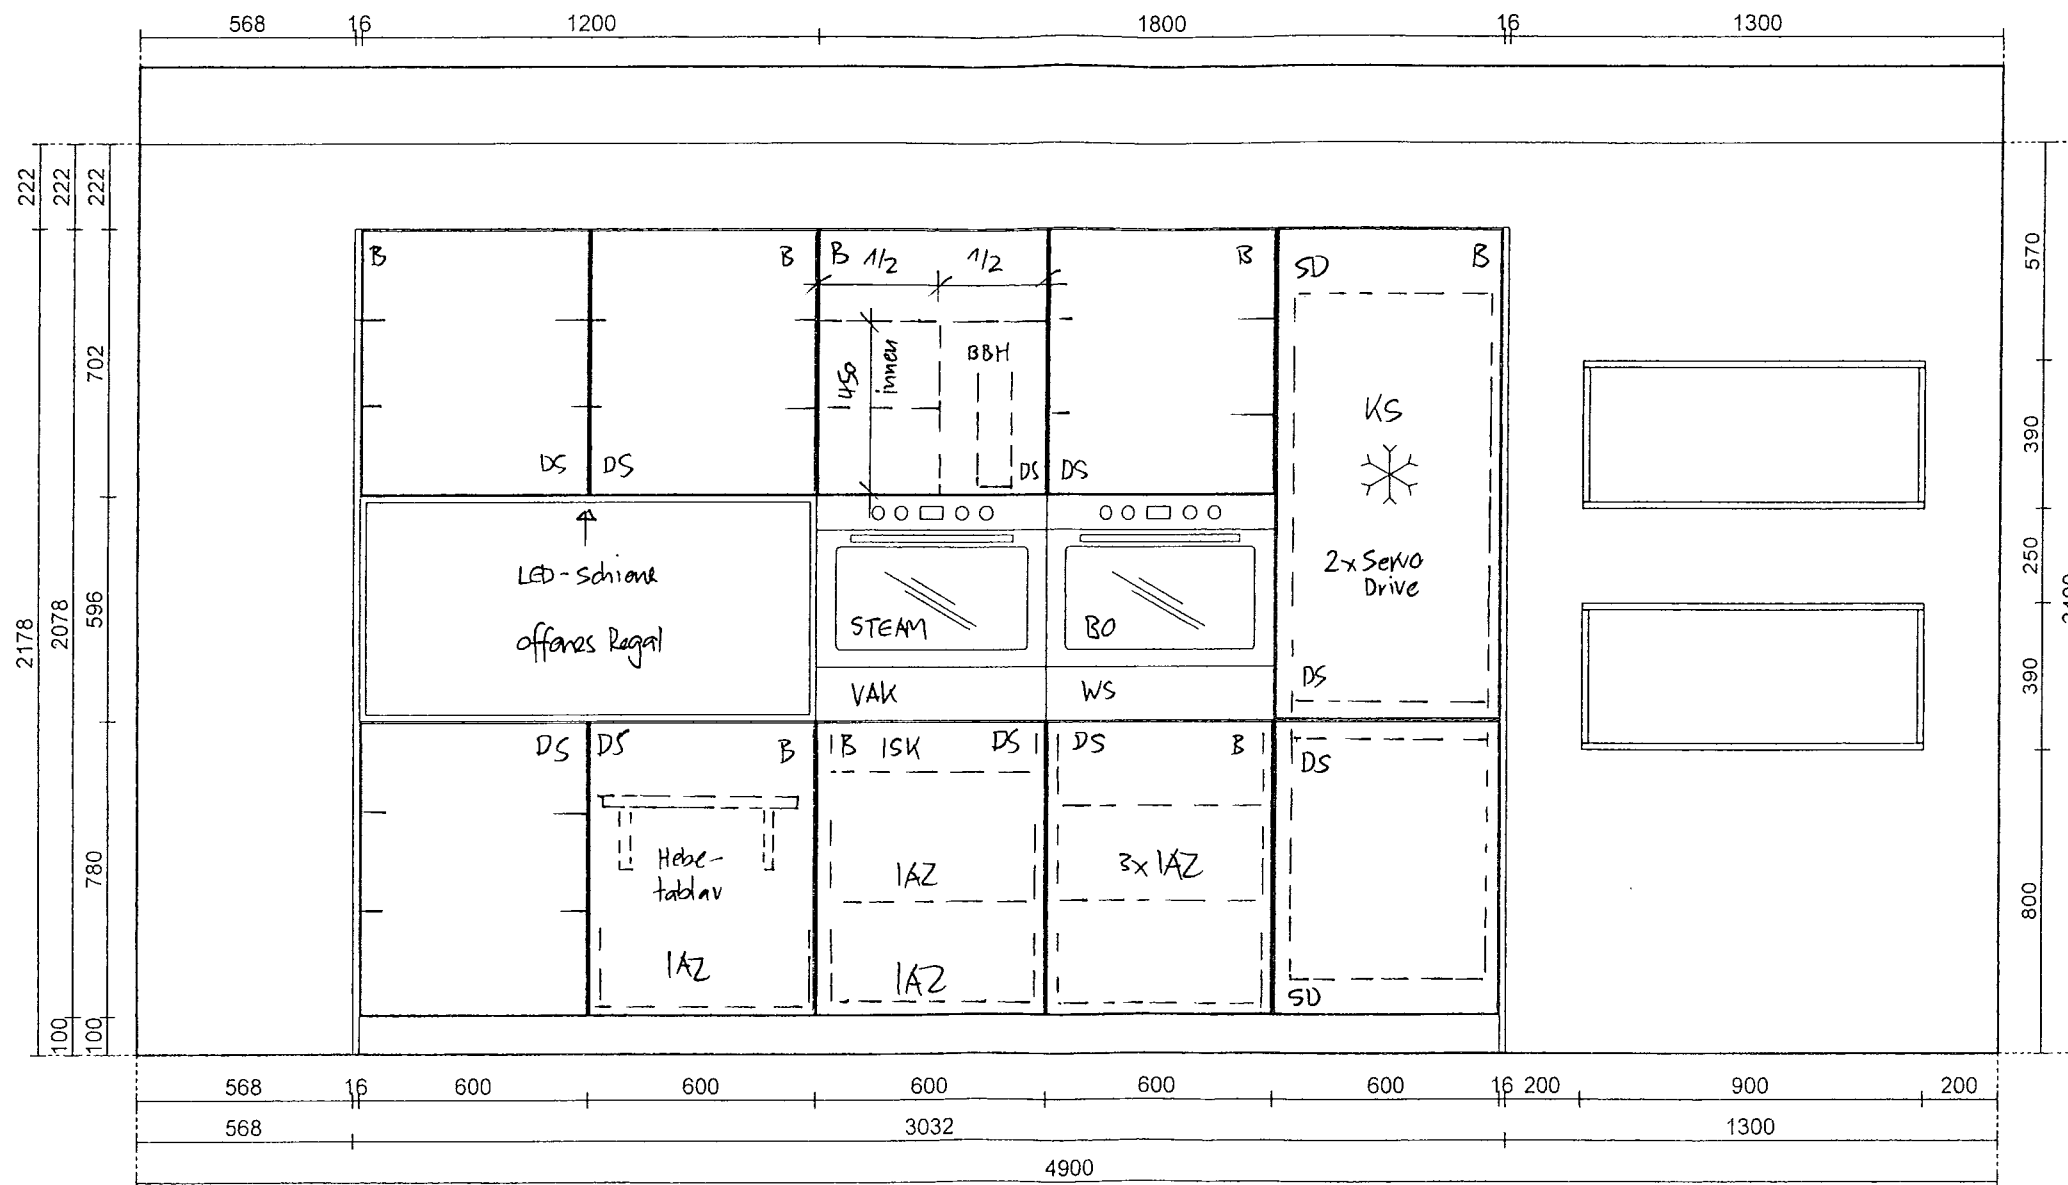

Kunde: Werder Küchen AG  
Sinserstrasse 116  
6330 Cham


Kommission: Ausstellung Nr. 7  
Objekt: Ausstellung Nr. 7,  
Küche Auftrag

6000 AV 6000

Werder Küchen AG  
Sinserstrasse 116  
6330 Cham  
Tel. 041 783 80 80



Küchen-Nr.: 7745  
Massstab: 1:20 (A3)  
Datum: 16.03.2022  
Sachbearbeiter: Schmid Christof 041 783 80 85

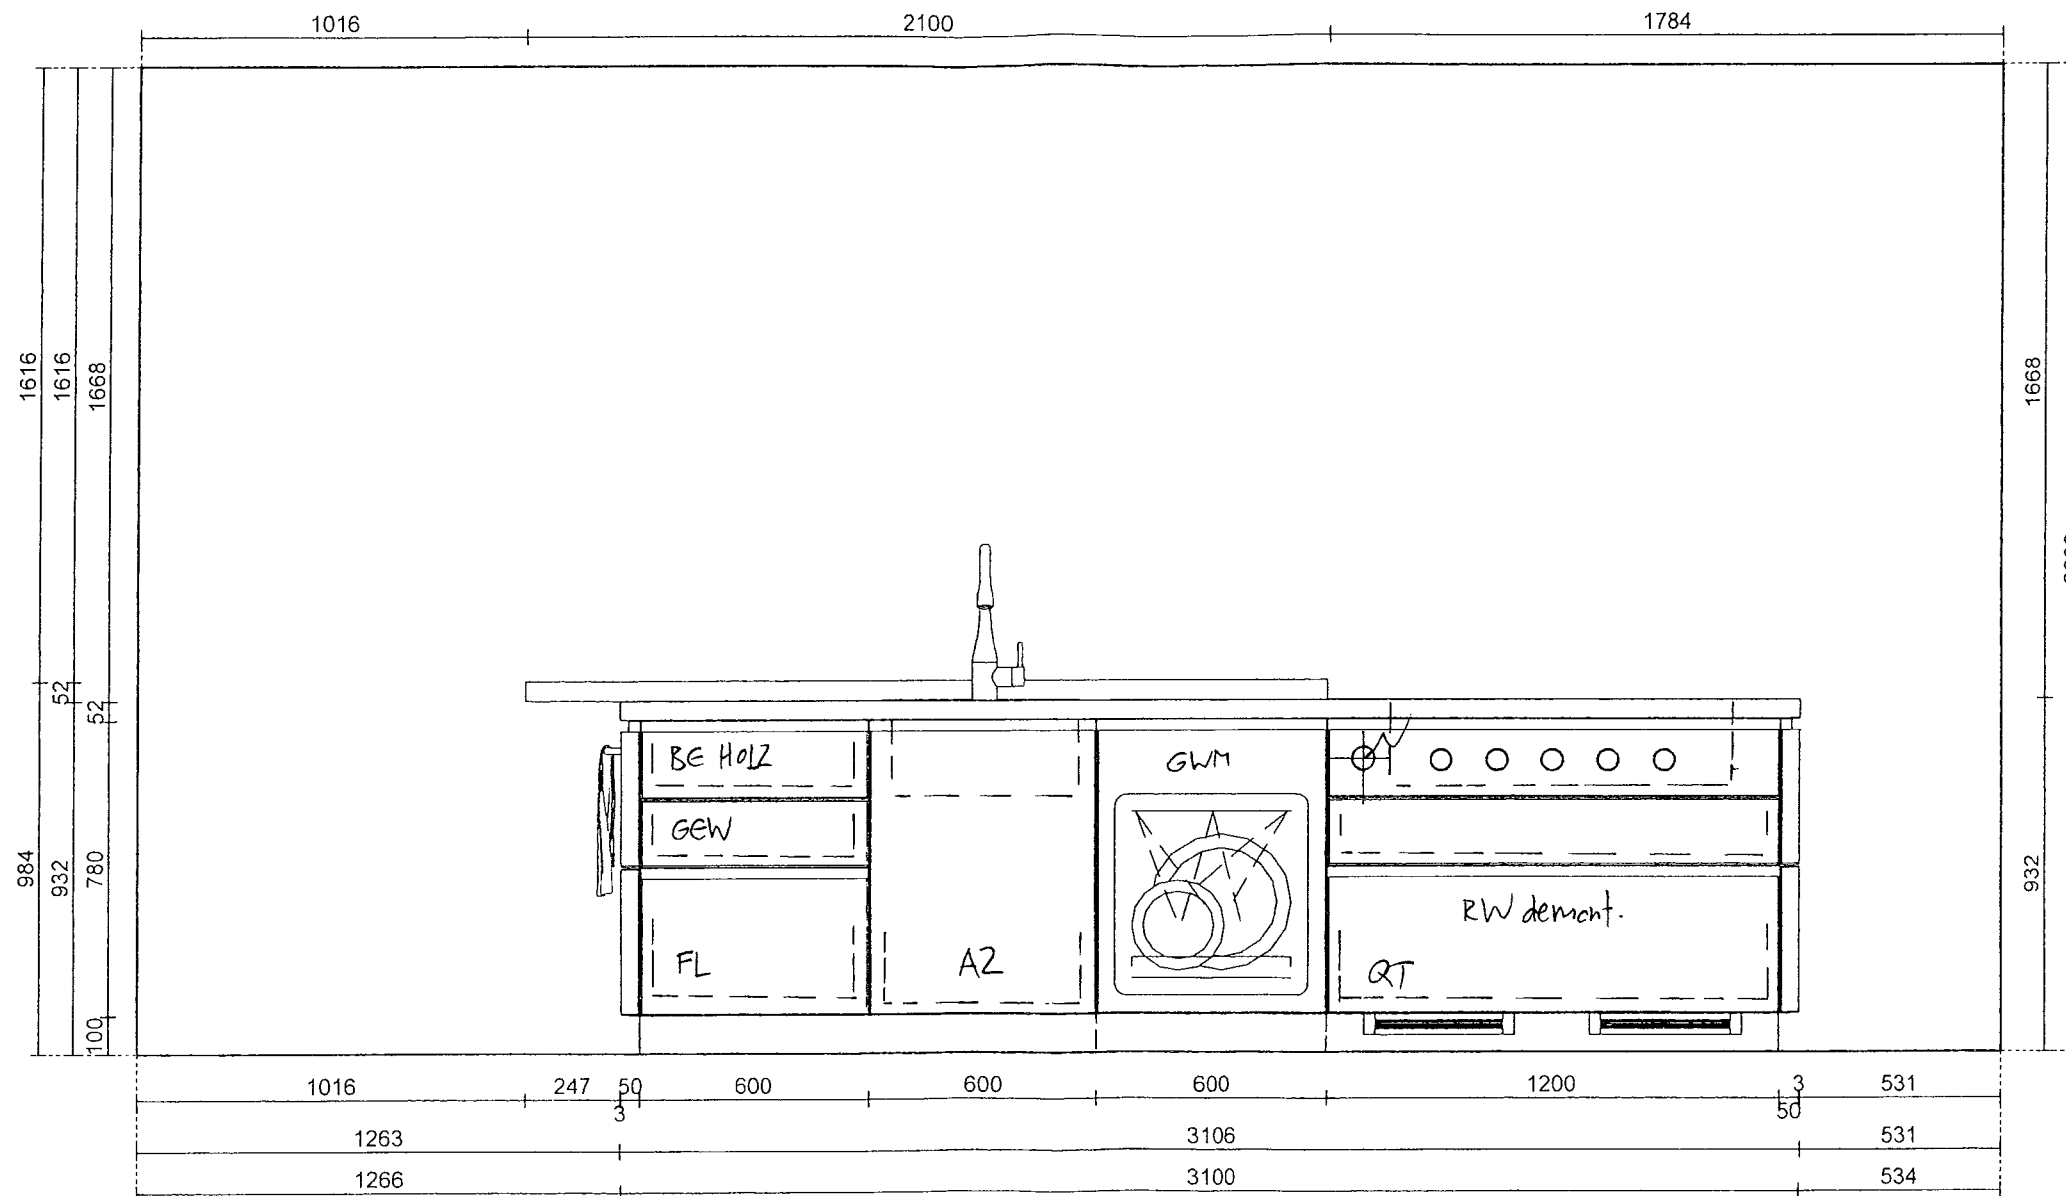

Kunde: Werder Küchen AG  
 Sinslerstrasse 116  
 6330 Cham


Kommission: Ausstellung Nr. 7  
 Objekt: Ausstellung Nr. 7,  
 Küche Auftrag

6000 AV 6000

Werder Küchen AG  
 Sinslerstrasse 116  
 6330 Cham  
 Tel. 041 783 80 80



Küchen-Nr.: 7745  
 Massstab: 1:20 (A3)  
 Datum: 16.03.2022  
 Sachbearbeiter: Schmid Christof 041 783 80 85

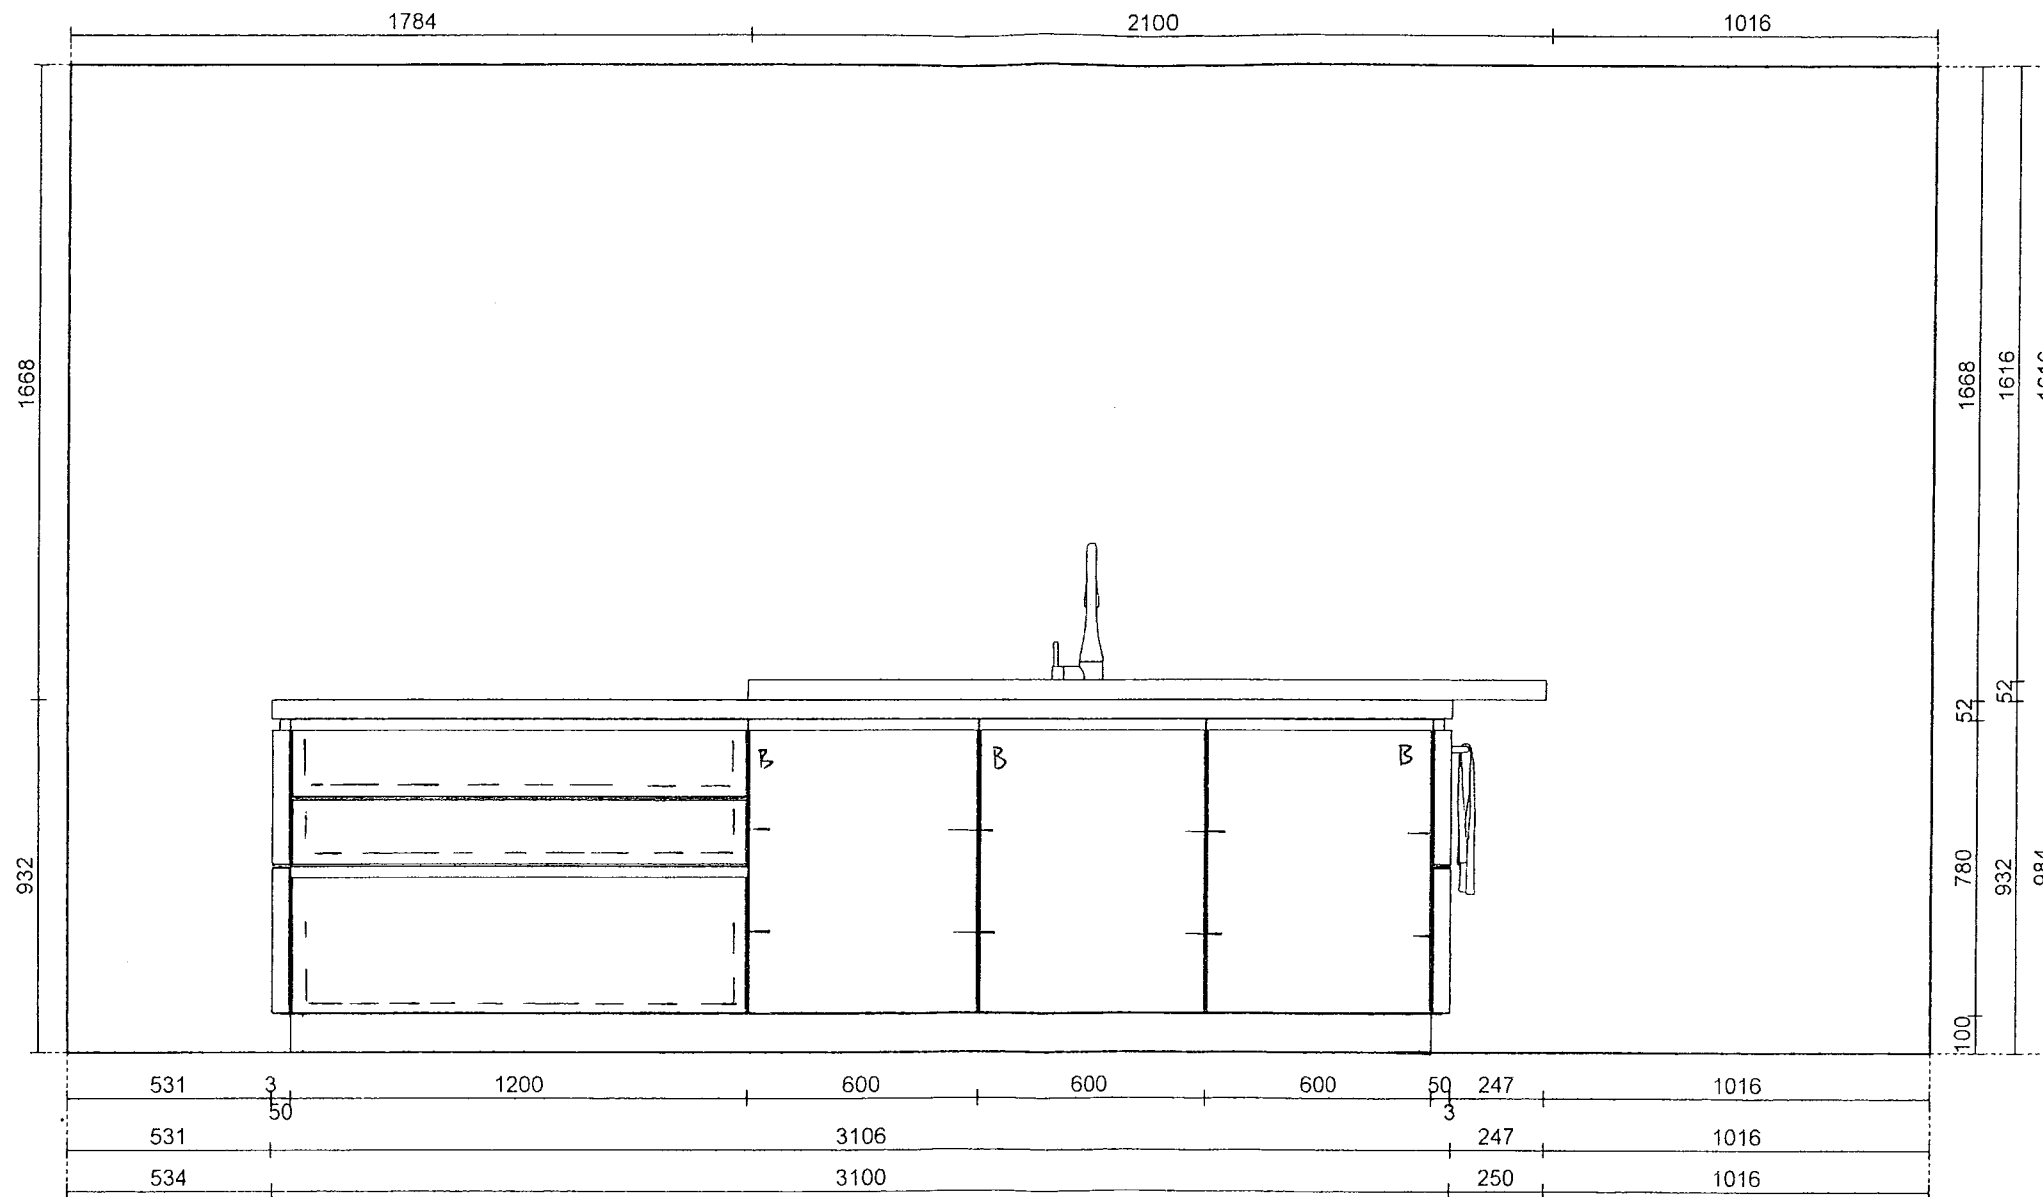

Kunde: Werder Küchen AG  
 Sinslerstrasse 116  
 6330 Cham


Kommission: Ausstellung Nr. 7  
 Objekt: Ausstellung Nr. 7,  
 Küche Auftrag

6000 AV 6000

Werder Küchen AG  
 Sinslerstrasse 116  
 6330 Cham  
 Tel. 041 783 80 80



Küchen-Nr.: 7745  
 Massstab: 1:20 (A3)  
 Datum: 16.03.2022  
 Sachbearbeiter: Schmid Christof 041 783 80 85

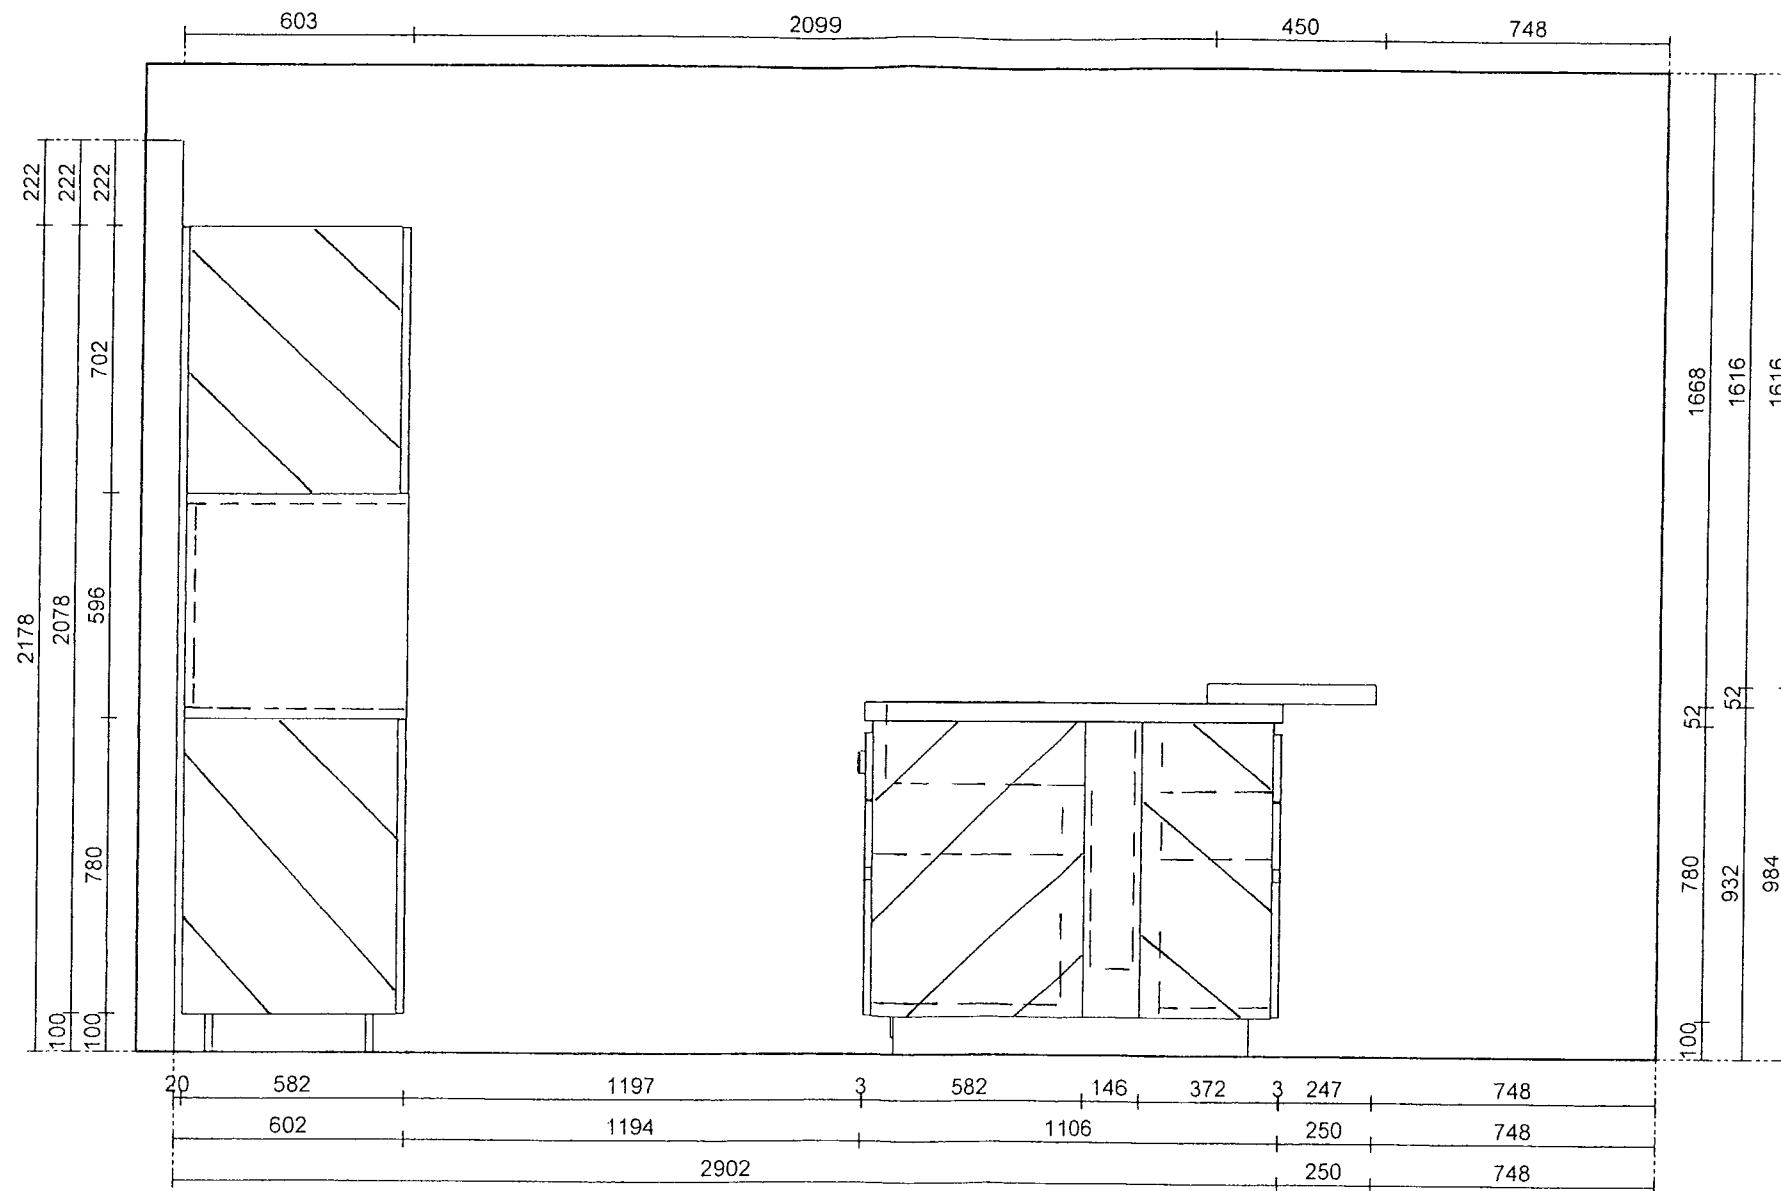

Kunde: Werder Küchen AG  
Sinslerstrasse 116  
6330 Cham

Kommission: Ausstellung Nr. 7

Objekt: Ausstellung Nr. 7,  
Küche Auftrag

6000 AV 6000

Werder Küchen AG  
Sinslerstrasse 116  
6330 Cham  
Tel. 041 783 80 80



Küchen-Nr.: 7745  
Massstab: 1:20 (A3)  
Datum: 16.03.2022  
Sachbearbeiter: Schmid Christof 041 783 80 85