

Kunde: Werder Küchen AG  
 Sinslerstrasse 116  
 6330 Cham

Kommission: Werder Küchen Nr. 6 Ausstellung


Objekt: Ausstellung Nr. 6,  
 Küche Plan Variante 2

21 Vario

Werder Küchen AG  
 Sinslerstrasse 116  
 6330 Cham  
 Tel. 041 783 80 80



Küchen-Nr.: 09988  
 Massstab: 1:20 (A3)  
 Datum: 02.02.2021  
 Sachbearbeiter: Schmid Christof 041 783 80 85

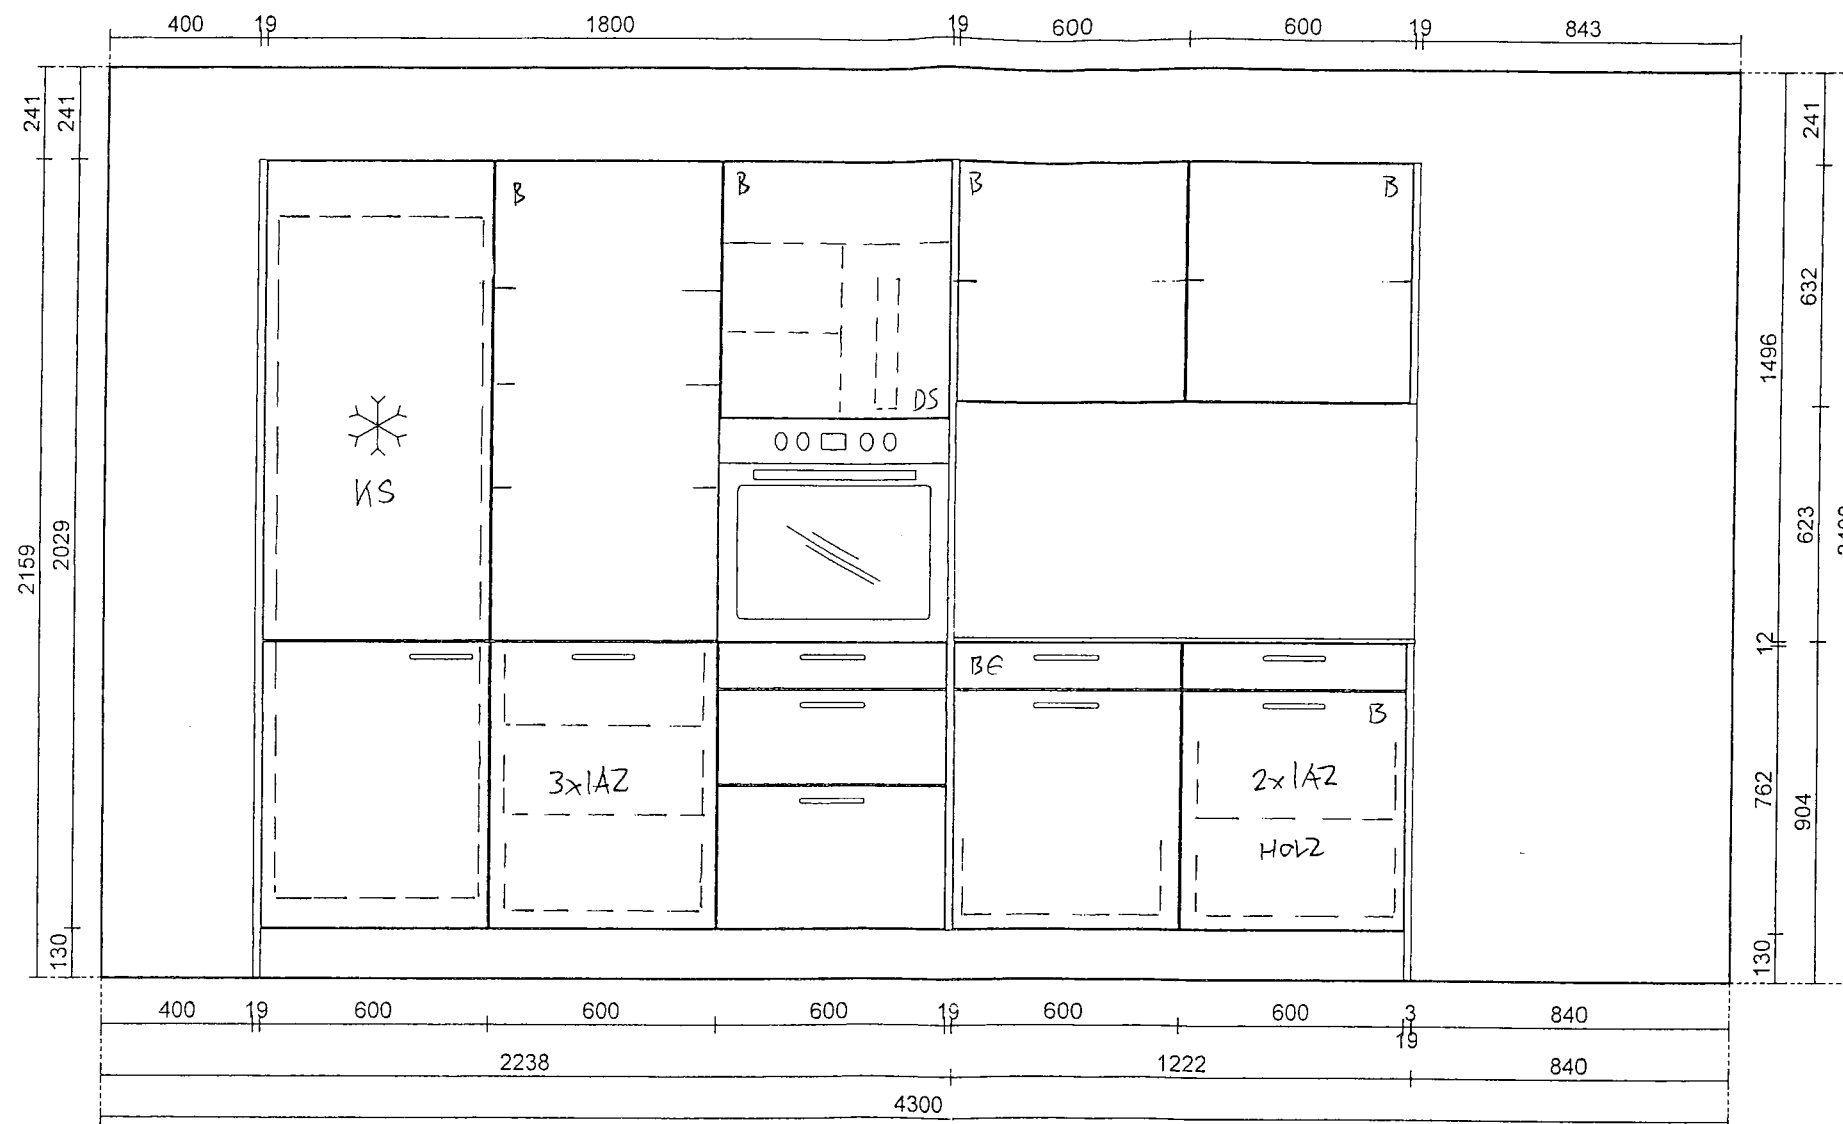

Kunde: Werder Küchen AG  
Sinserstrasse 116  
6330 Cham

Kommission: Werder Küchen Nr. 6 Ausstellung


Objekt: Ausstellung Nr. 6,  
Küche Plan Variante 2

21 Vario

Werder Küchen AG  
Sinserstrasse 116  
6330 Cham  
Tel. 041 783 80 80



Küchen-Nr.: 09988  
Massstab: 1:20 (A3)  
Datum: 02.02.2021  
Sachbearbeiter: Schmid Christof 041 783 80 85

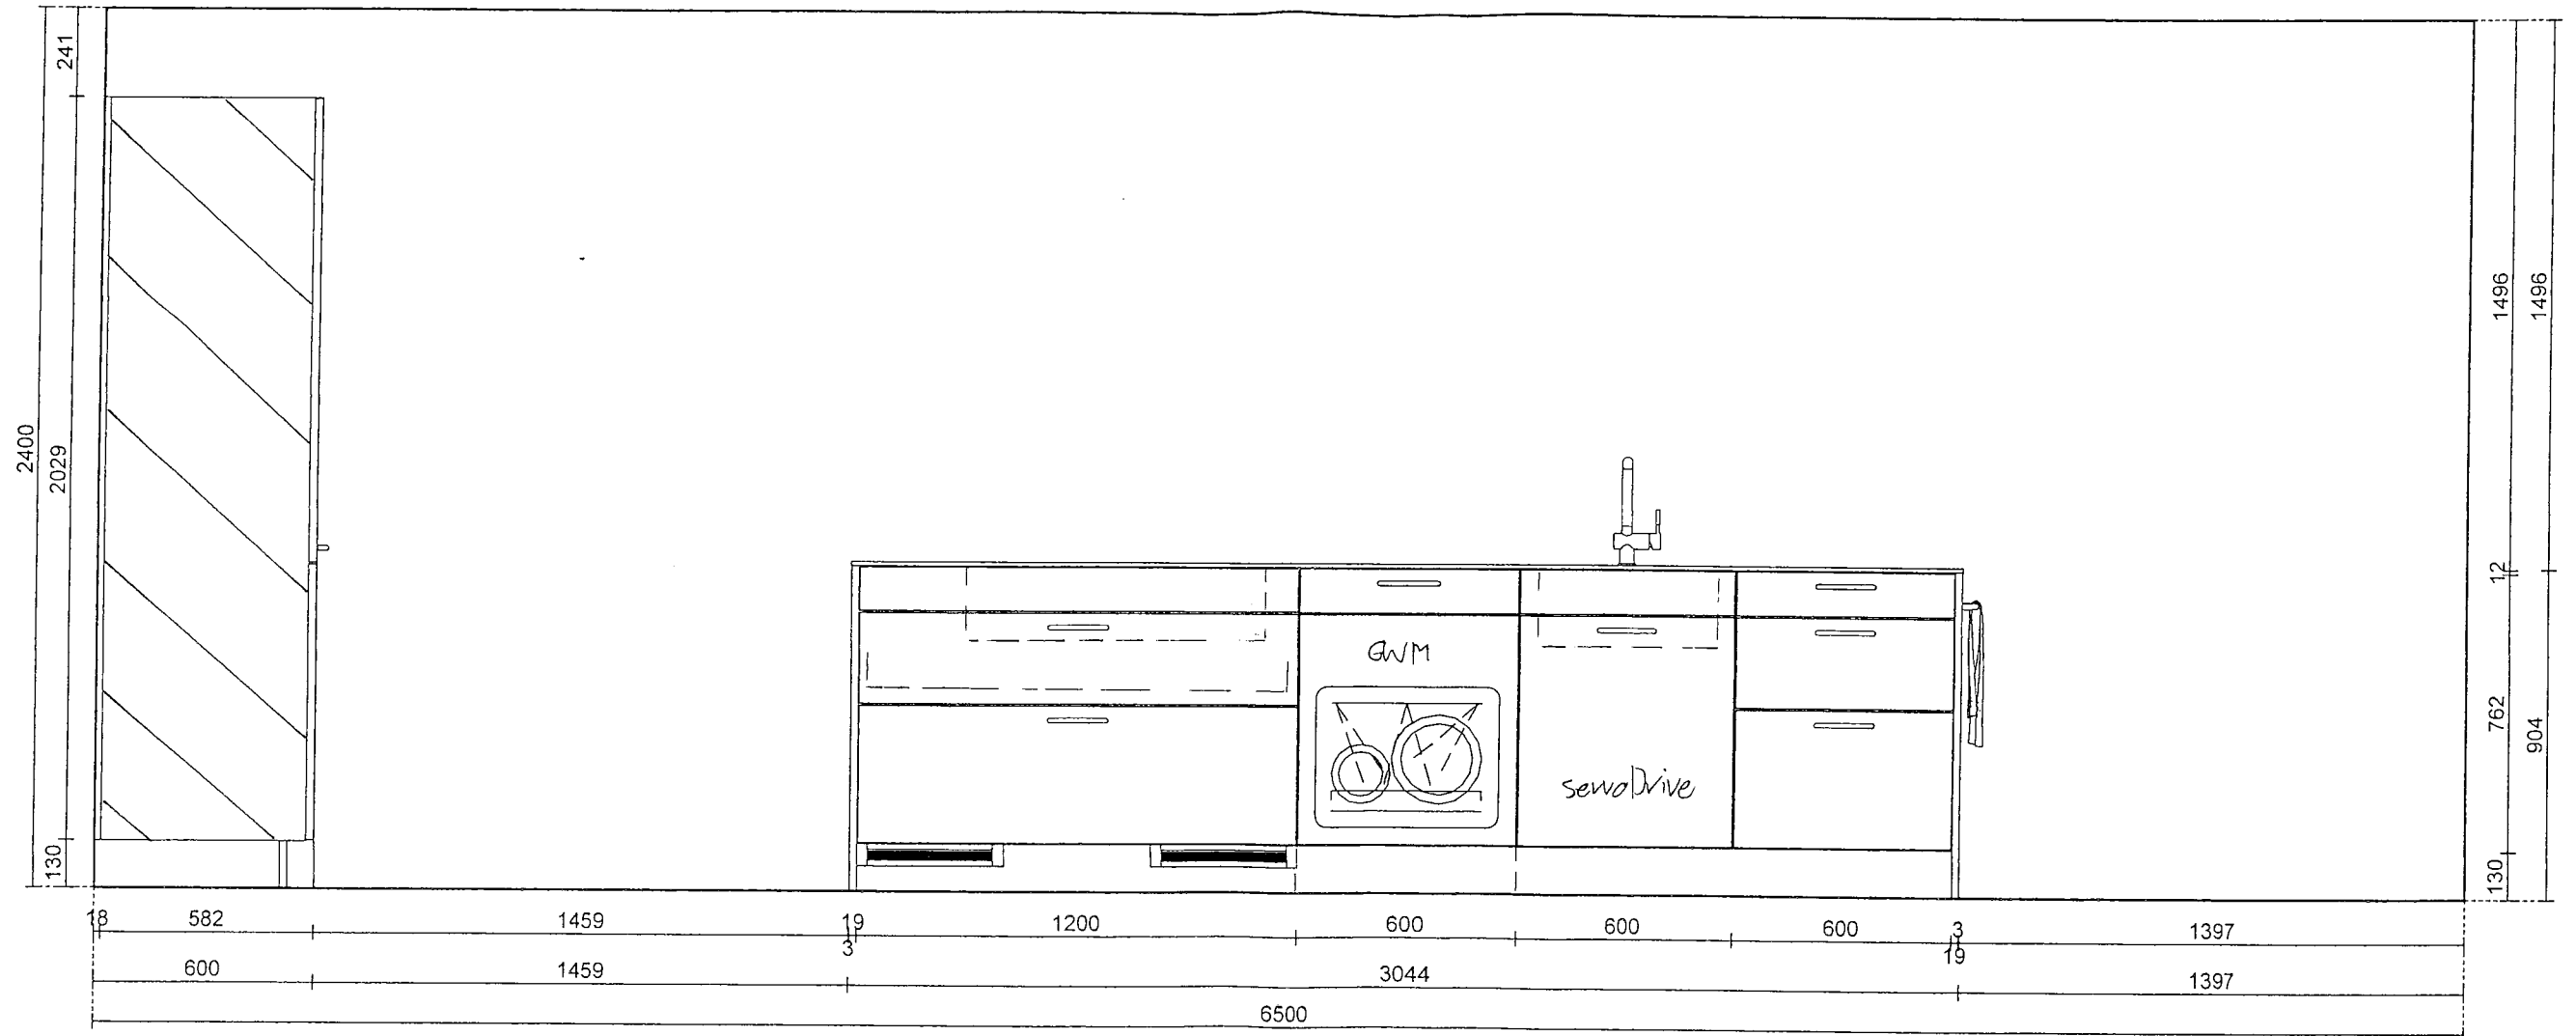

Kunde: Werder Küchen AG  
Sinserstrasse 116  
6330 Cham

Kommission: Werder Küchen Nr. 6 Ausstellung


Objekt: Ausstellung Nr. 6,  
Küche Plan Variante 2

21 Vario

Werder Küchen AG  
Sinserstrasse 116  
6330 Cham  
Tel. 041 783 80 80



Küchen-Nr.: 09988  
Massstab: 1:20 (A3)  
Datum: 02.02.2021  
Sachbearbeiter: Schmid Christof 041 783 80 85

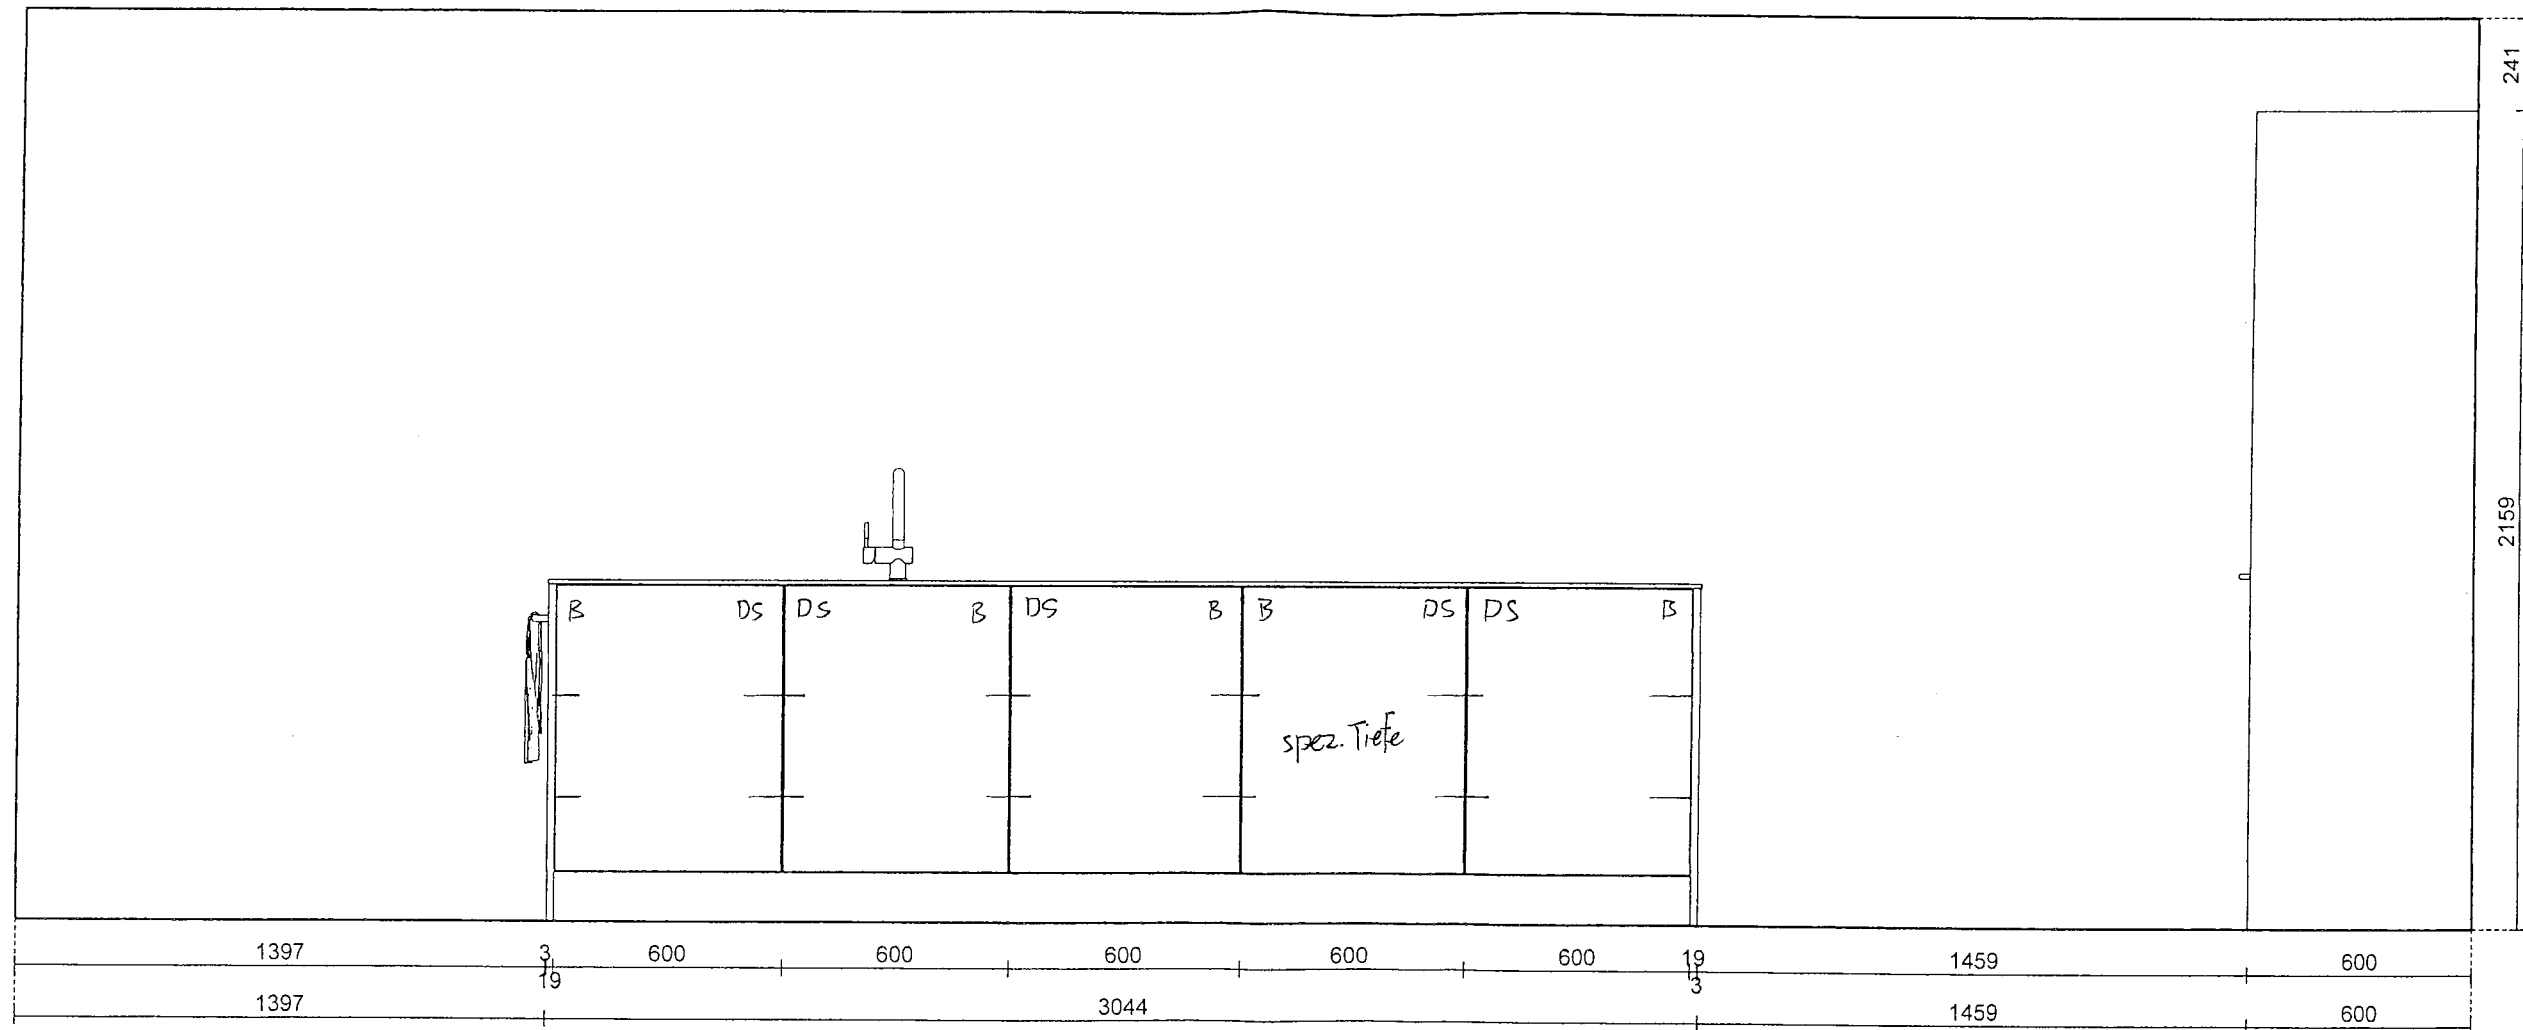

Kunde: Werder Küchen AG  
Sinserstrasse 116  
6330 Cham

Kommission: Werder Küchen Nr. 6 Ausstellung


Objekt: Ausstellung Nr. 6,  
Küche Plan Variante 2

21 Vario

Werder Küchen AG  
Sinserstrasse 116  
6330 Cham  
Tel. 041 783 80 80



Küchen-Nr.: 09988  
Massstab: 1:20 (A3)  
Datum: 02.02.2021  
Sachbearbeiter: Schmid Christof 041 783 80 85

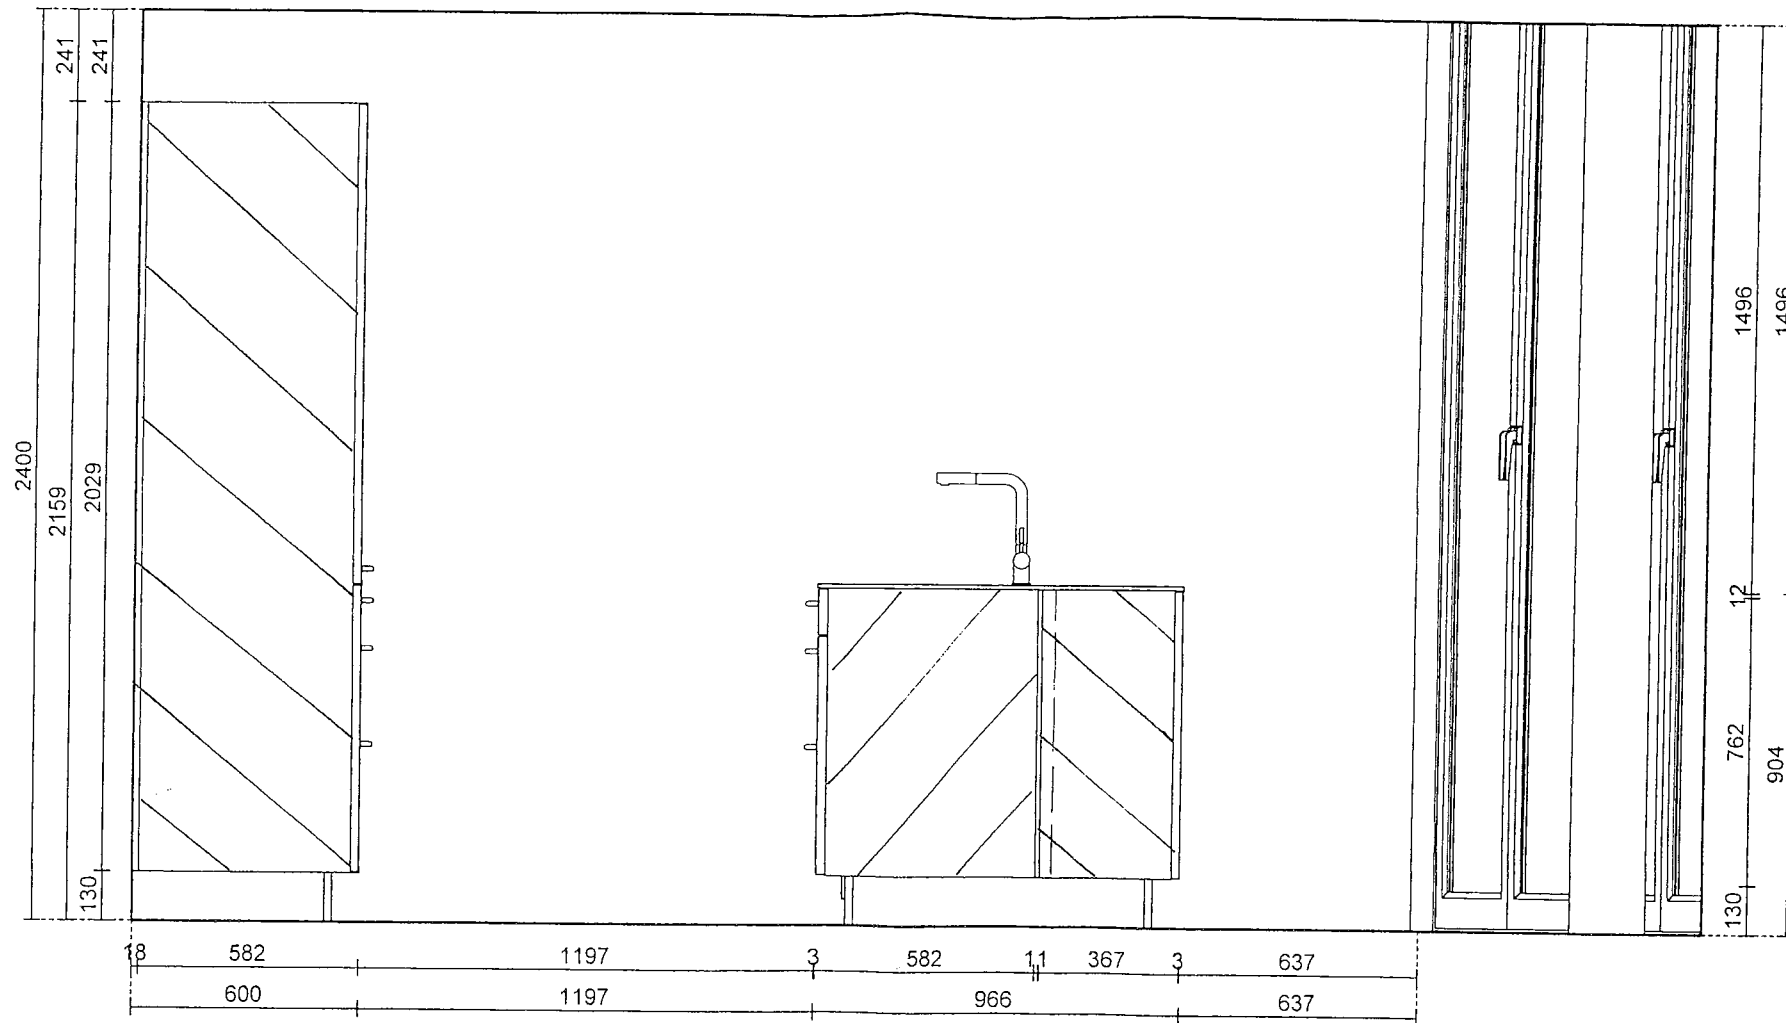

Kunde: Werder Küchen AG  
Sinserstrasse 116  
6330 Cham

Kommission: Werder Küchen Nr. 6 Ausstellung


Objekt: Ausstellung Nr. 6,  
Küche Plan Variante 2

21 Vario

Werder Küchen AG  
Sinserstrasse 116  
6330 Cham  
Tel. 041 783 80 80



Küchen-Nr.: 09988  
Massstab: 1:20 (A3)  
Datum: 02.02.2021  
Sachbearbeiter: Schmid Christof 041 783 80 85

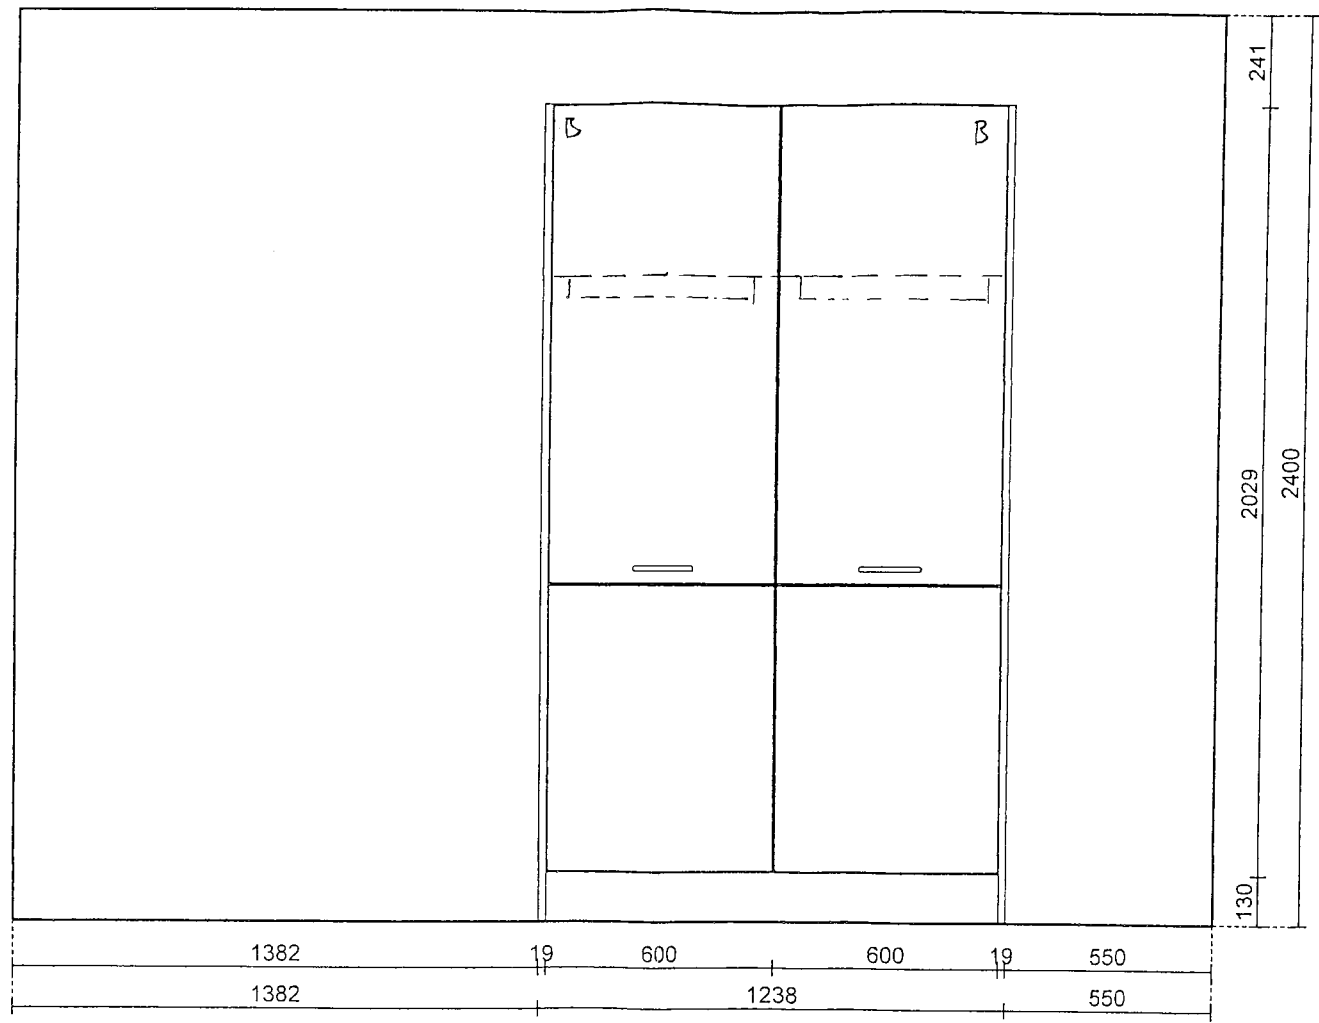

Kunde: Werder Küchen AG  
Sinserstrasse 116  
6330 Cham

Kommission: Werder Küchen Nr. 6 Ausstellung  
Objekt: Ausstellung Nr. 6,  
Küche Plan Variante 2

21 Vario

Werder Küchen AG  
Sinserstrasse 116  
6330 Cham  
Tel. 041 783 80 80



Küchen-Nr.: 09988  
Massstab: 1:20 (A3)  
Datum: 02.02.2021  
Sachbearbeiter: Schmid Christof 041 783 80 85