

Kunde: Werder Küchen AG
 Sinslerstrasse 116
 6330 Cham


Kommission: Ausstellung Nr. 3 / 2021
 Objekt: Ausstellung Küche Nr. 3 Sinslerstrasse 116
 Cham,
 Küche Alternative - 2

UNO Uno

Werder Küchen AG
 Sinslerstrasse 116
 6330 Cham
 Tel. 041 783 80 80



Küchen-Nr.: 141414
 Massstab: 1:20 (A3)
 Datum: 01.09.2021
 Sachbearbeiter: Schmid Christof 041 783 80 85

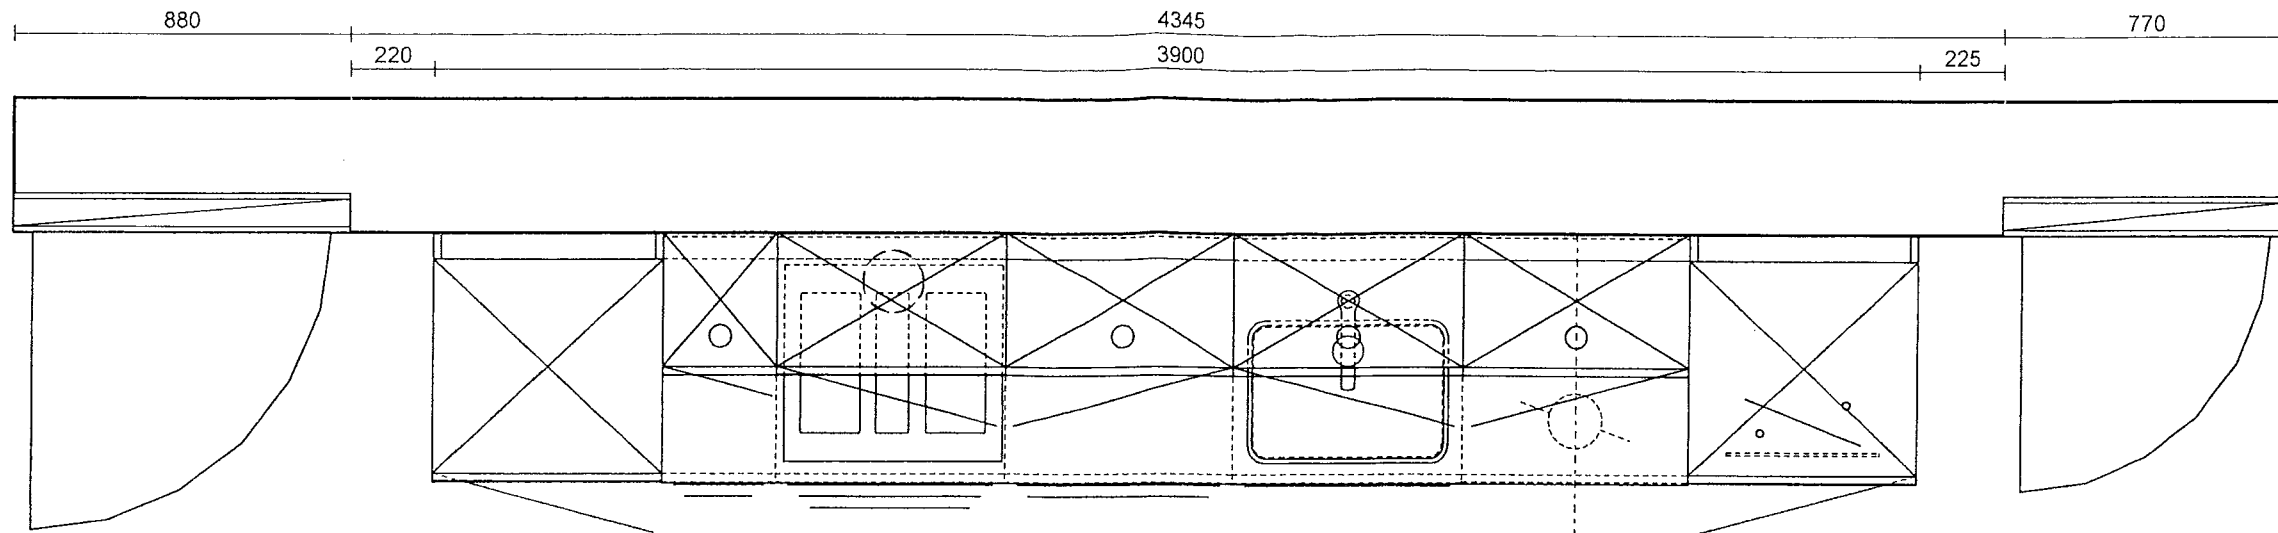

Kunde: Werder Küchen AG
Sinserstrasse 116
6330 Cham

Kommission: Ausstellung Nr. 3 / 2021


Objekt: Ausstellung Küche Nr. 3 Sinserstrasse 116
Cham,
Küche Alternative - 2

UNO Uno

Werder Küchen AG
Sinserstrasse 116
6330 Cham
Tel. 041 783 80 80



Küchen-Nr.: 141414
Massstab: 1:20 (A3)
Datum: 01.09.2021
Sachbearbeiter: Schmid Christof 041 783 80 85

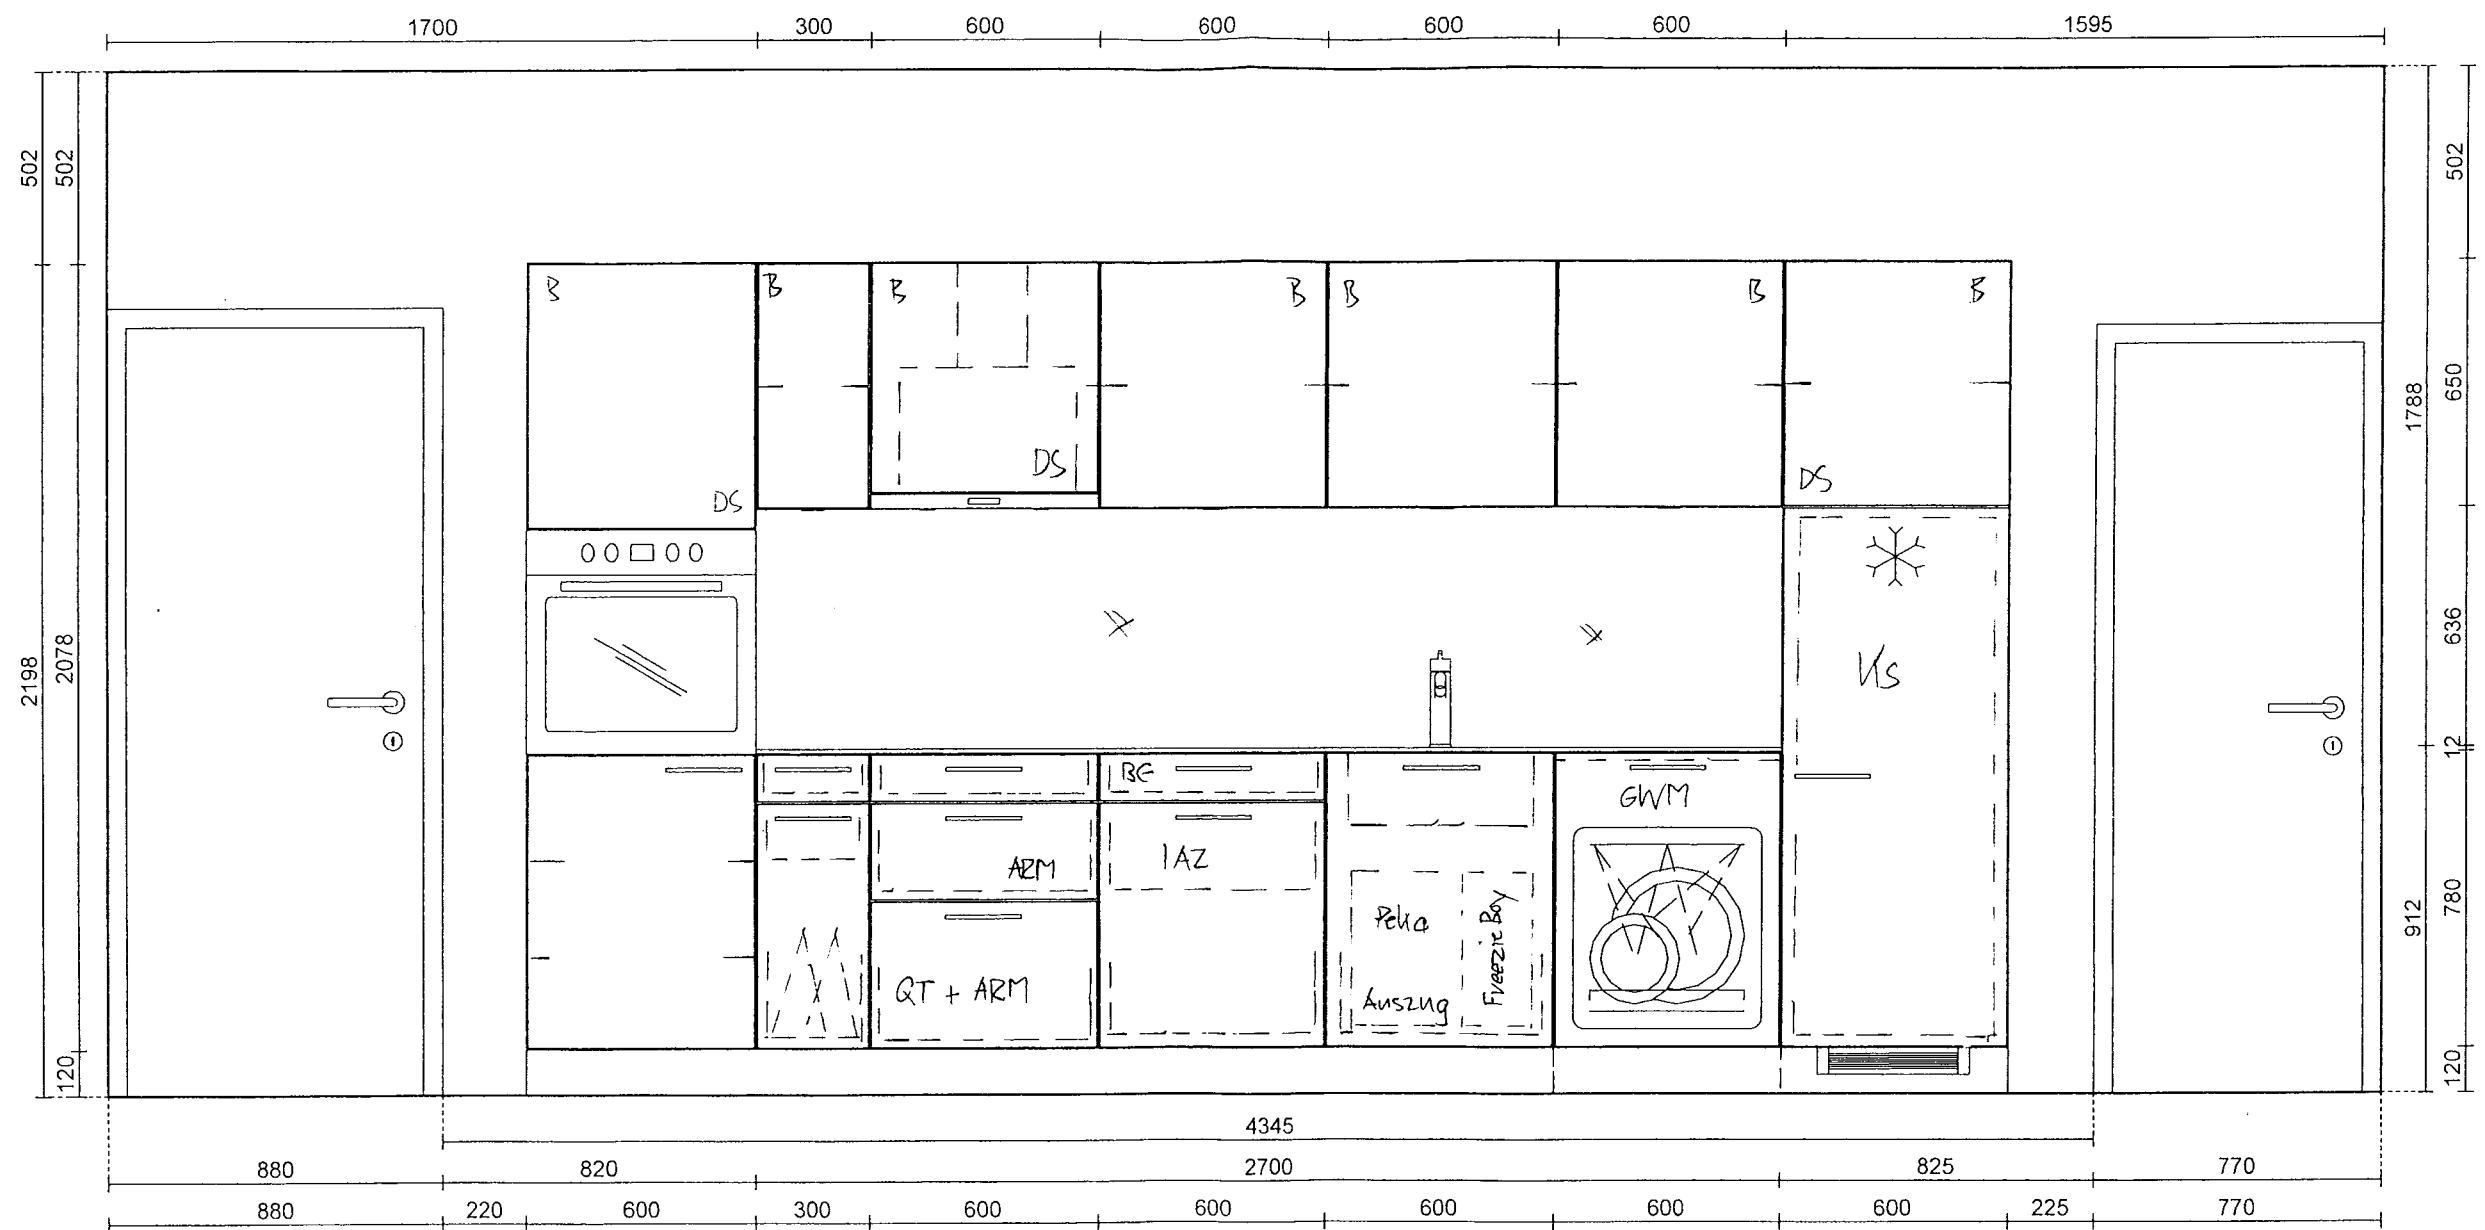

Kunde: Werder Küchen AG
 Sinslerstrasse 116
 6330 Cham

Kommission: Ausstellung Nr. 3 / 2021
 Objekt: Ausstellung Küche Nr. 3 Sinslerstrasse 116 Cham,
 Küche Alternative - 2

UNO Uno

Werder Küchen AG
 Sinslerstrasse 116
 6330 Cham
 Tel. 041 783 80 80



Küchen-Nr.: 141414
 Massstab: 1:20 (A3)
 Datum: 01.09.2021
 Sachbearbeiter: Schmid Christof 041 783 80 85